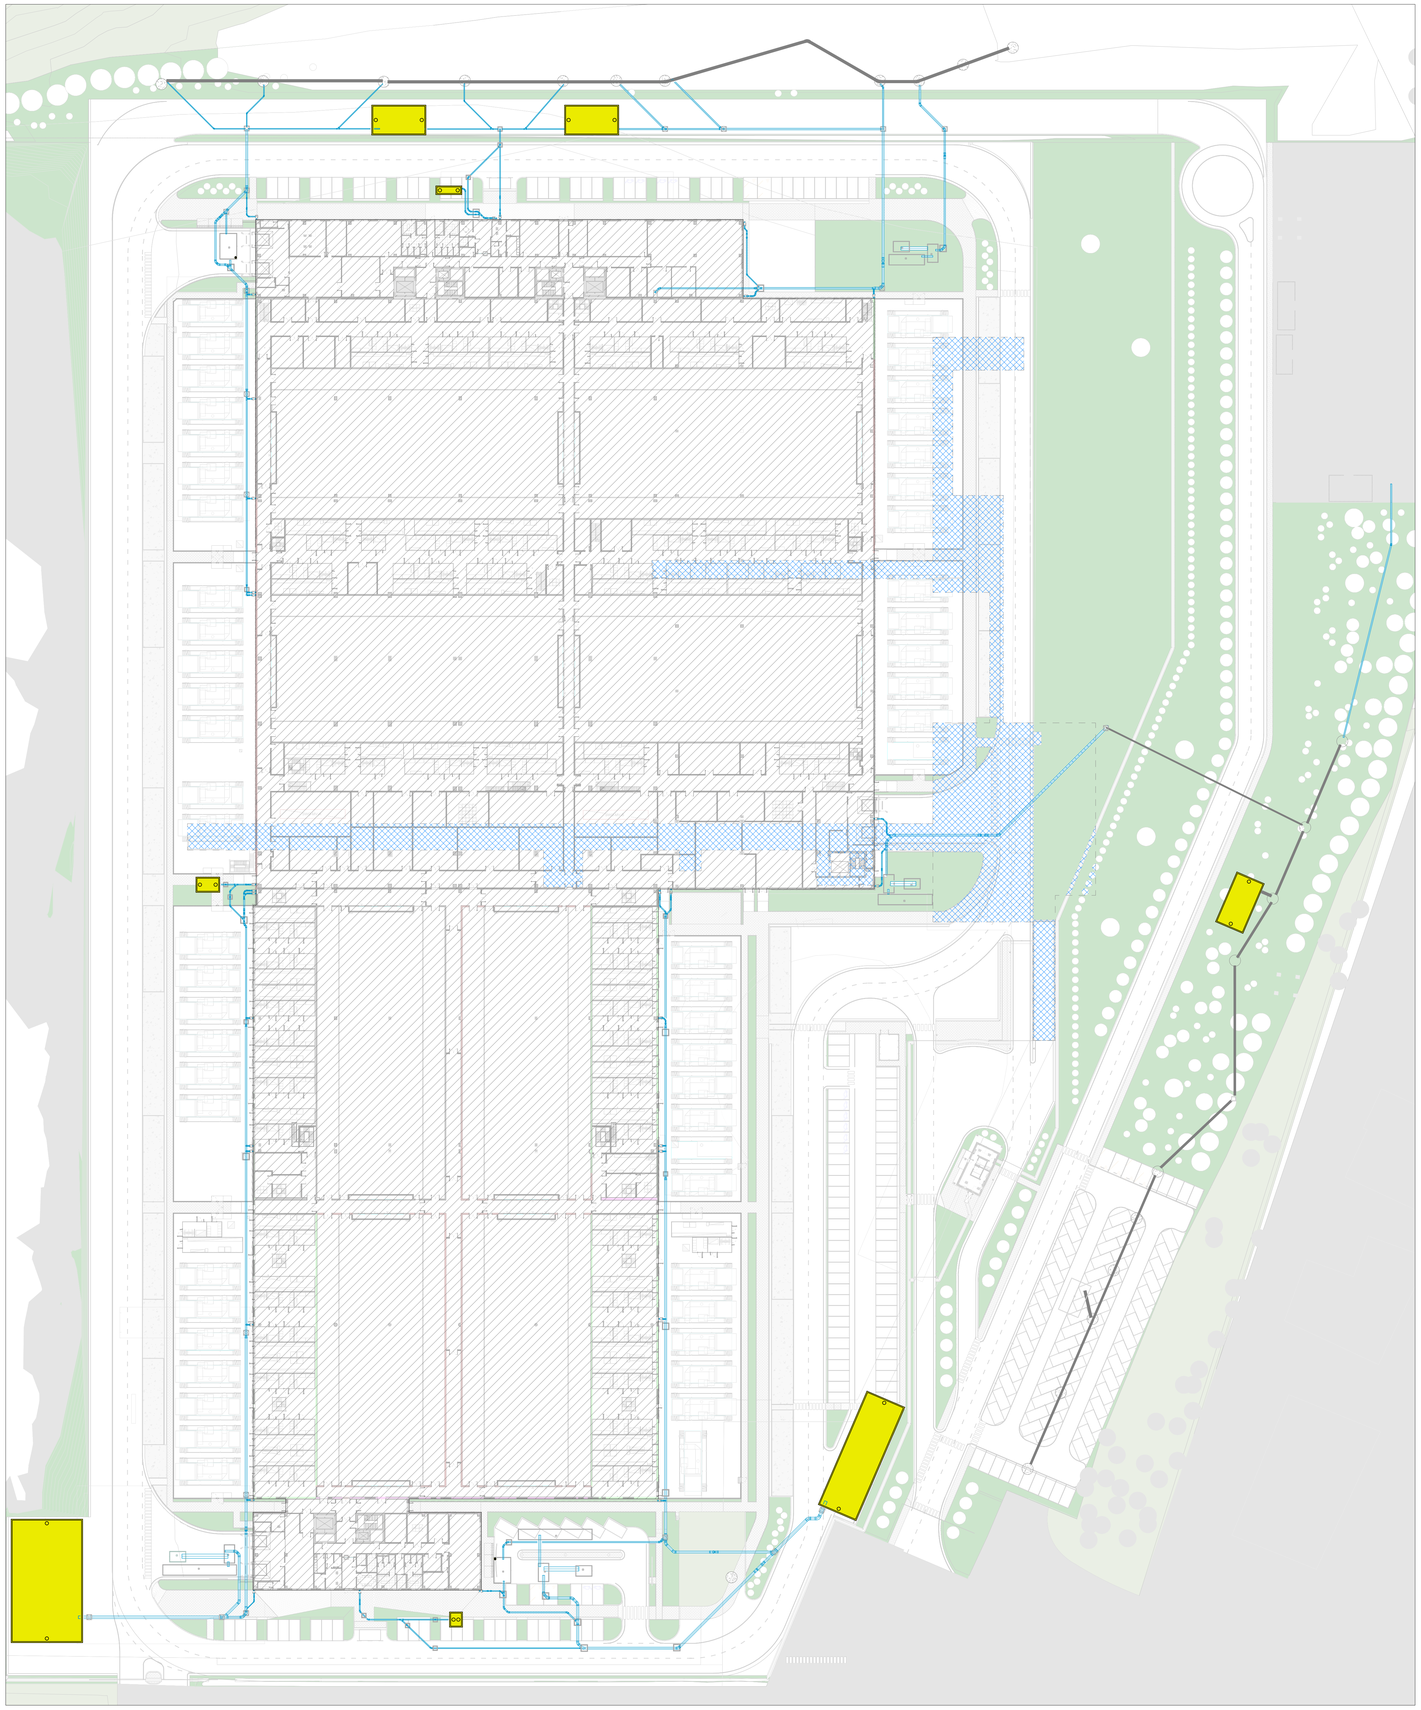

DR - Legenda Tubazioni	
RD	Scarico Acque Meteoriche - tubazione in PEAD SN8 doppia parete interno liscio esterno corrugato
RD	Scarico Acque Meteoriche Esistente da Mantenere
	Piano Interrato - Esistente

POZZI DI INFILTRAZIONE ESISTENTI
IL 90% DELL' ACQUA CHE ENTRA IN CIASCUN POZZO SI INFILTRA NEL TERRENO E IL POZZO DEVE FORNIRE L' ACCUMULO PER IL RESTANTE 10%. I POZZI HANNO UN DIAMETRO DI 200 CM: 26 SONO PROFONDI 6 M E I RESTANTI 2 SONO PROFONDI 8 M.

N

Firmato digitalmente da:
PAOLA ENRICA FIORINI
Data: 06/02/2026 11:38:41

Keyplan LIN10

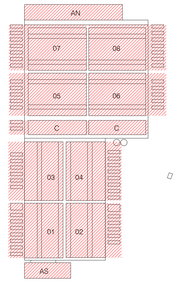

REV.	DATA / DATE	DESCRIZIONE / DESCRIPTION
A	09/02/2026	AGGIORNAMENTO

CIVIL, ARCH. AND MEP DESIGN:
L22DC
L22 DC è una divisione di:
Lombardini22 S.p.A.
Via Lombardini 22 — 20143 Milano, Italia
T +39 02 36 59 62 00 — F +39 02 83 20 13 97
info@l22.it — www.l22.it
Capitale sociale Euro 100 000 i.v.
C.F./P.IVA: 05505600964 — R.E.A. 1827099
Sistema di gestione qualità conforme alla UNI EN ISO 9001:2008 - Certificato Nr. 50 100 8019 da TÜV Italia

STRUCTURE DESIGN:
SPS Studio Progetti Strutturali
Ing. Arturo Donadio e Antonio Condello
S.P.S. S.r.l. — www.spsstrutture.it
Via M. Gioia, 64 - 20125 Milano, Italia
segreteria@spsstrutture.it — T. 02.66994887

COMMITTENTE / CLIENT:
savills investment management
SAVILLS INVESTMENT MANAGEMENT SGR S.P.A.
Milano, via San Paolo, n. 7

TECHNICAL AUTHORITY:
ECHELON DATA CENTRES
ECHELON DATA CENTRES
Dublin, 19/20 The Qubes
Offices, Beacon South Quarter

PROGETTO / PROJECT:
LIN10
Via della Costa, 2, Treviglio (BG), 24047

PROGETTISTA / DESIGNER:
Ing. Roberto Cereda - Iscritto all'Ordine degli Ingegneri di Brescia n° 2609
Indirizzo: Via Ella Lombardini 22, 20143, Milano
Mail: ufficio.tecnico@l22.it - Pec: lombardini22@legalmail.it

OGGETTO / OBJECT:
VALUTAZIONE IMPATTO AMBIENTALE
Ai sensi degli art. 23-25 del D.Lgs.152/06

TITOLO / DESCRIPTION:
Reti esterne scarichi acque meteoriche livello pavimento - Inquadramento

DISEGNATO DA: DRAWN BY: EAB	CONTROLLATO DA: CHECKED BY: EAR
DATA/ DATE: 17/12/2025	SCALA / SCALE: 1:500

NOME FILE / FILE NAME:
4210_AM-014 Reti esterne scarichi acque meteoriche livello pavimento - Inquadramento

COMMESSA / JOB: 4210	FORMATO / SHEET: A0

TAVOLA / DRAWING:
AM-014

DATA REV.: 09/02/2026	REV.: A

© Lombardini22 S.p.A. — ES 07 (rev.-) (L.663/41 Art.2575)